
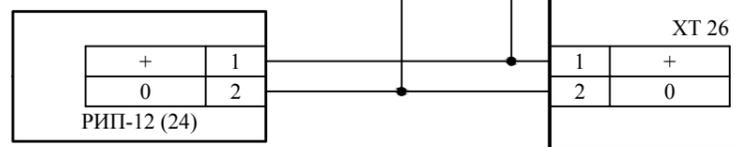
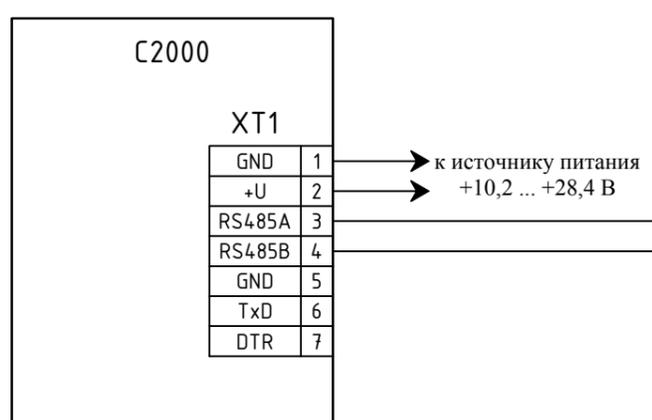


Схема электрическая подключения приборов "Сигнал-20П исп.1", "Сигнал-20П SMD"

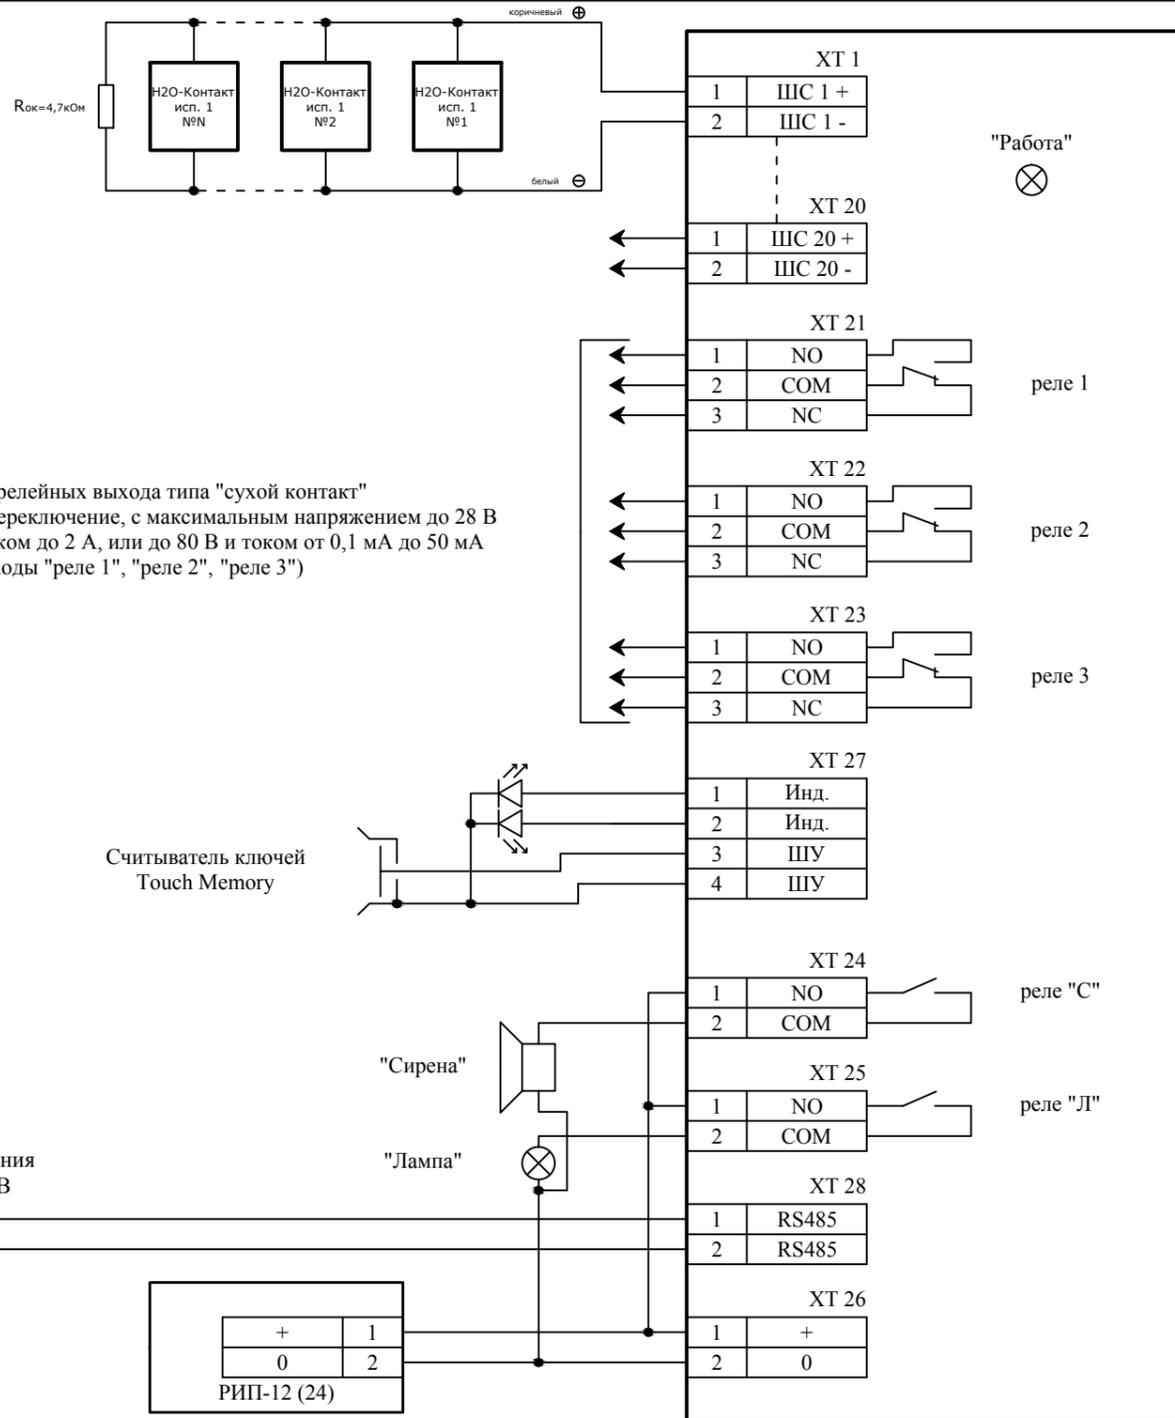

СОГЛАСОВАНО:							
Инв. N подл.							
Подп. и дата							
Взам. инв. N							

Примечание: В связи с тем, что оборудование постоянно модернизируется, в том числе и оборудование ЗАО НВП Болид номиналы окончных устройств могут быть другими. Рекомендуем устанавливать окончное сопротивление из комплекта поставки приборов "Сигнал-20П исп.1", "Сигнал-20П SMD".

XXXXXXXXXXXXXXXXXXXXXXXXXXXX					
Объект: по адресу:					
изм.	кол. уч.	лист	№ док.	подпись	дата
					2019
разработал		Грессель			
ГИП		Чернявский			
Бездресная система контроля утечек воды на базе прибора Сигнал-20П и пульта управления С2000					
стадия			лист	листов	
П			1	1	
Схема внешних подключений					
+7 (495) 101-12-01 +7 (499) 502-17-29					
альянс комплексная безопасность https://www.complex-safety.com					