
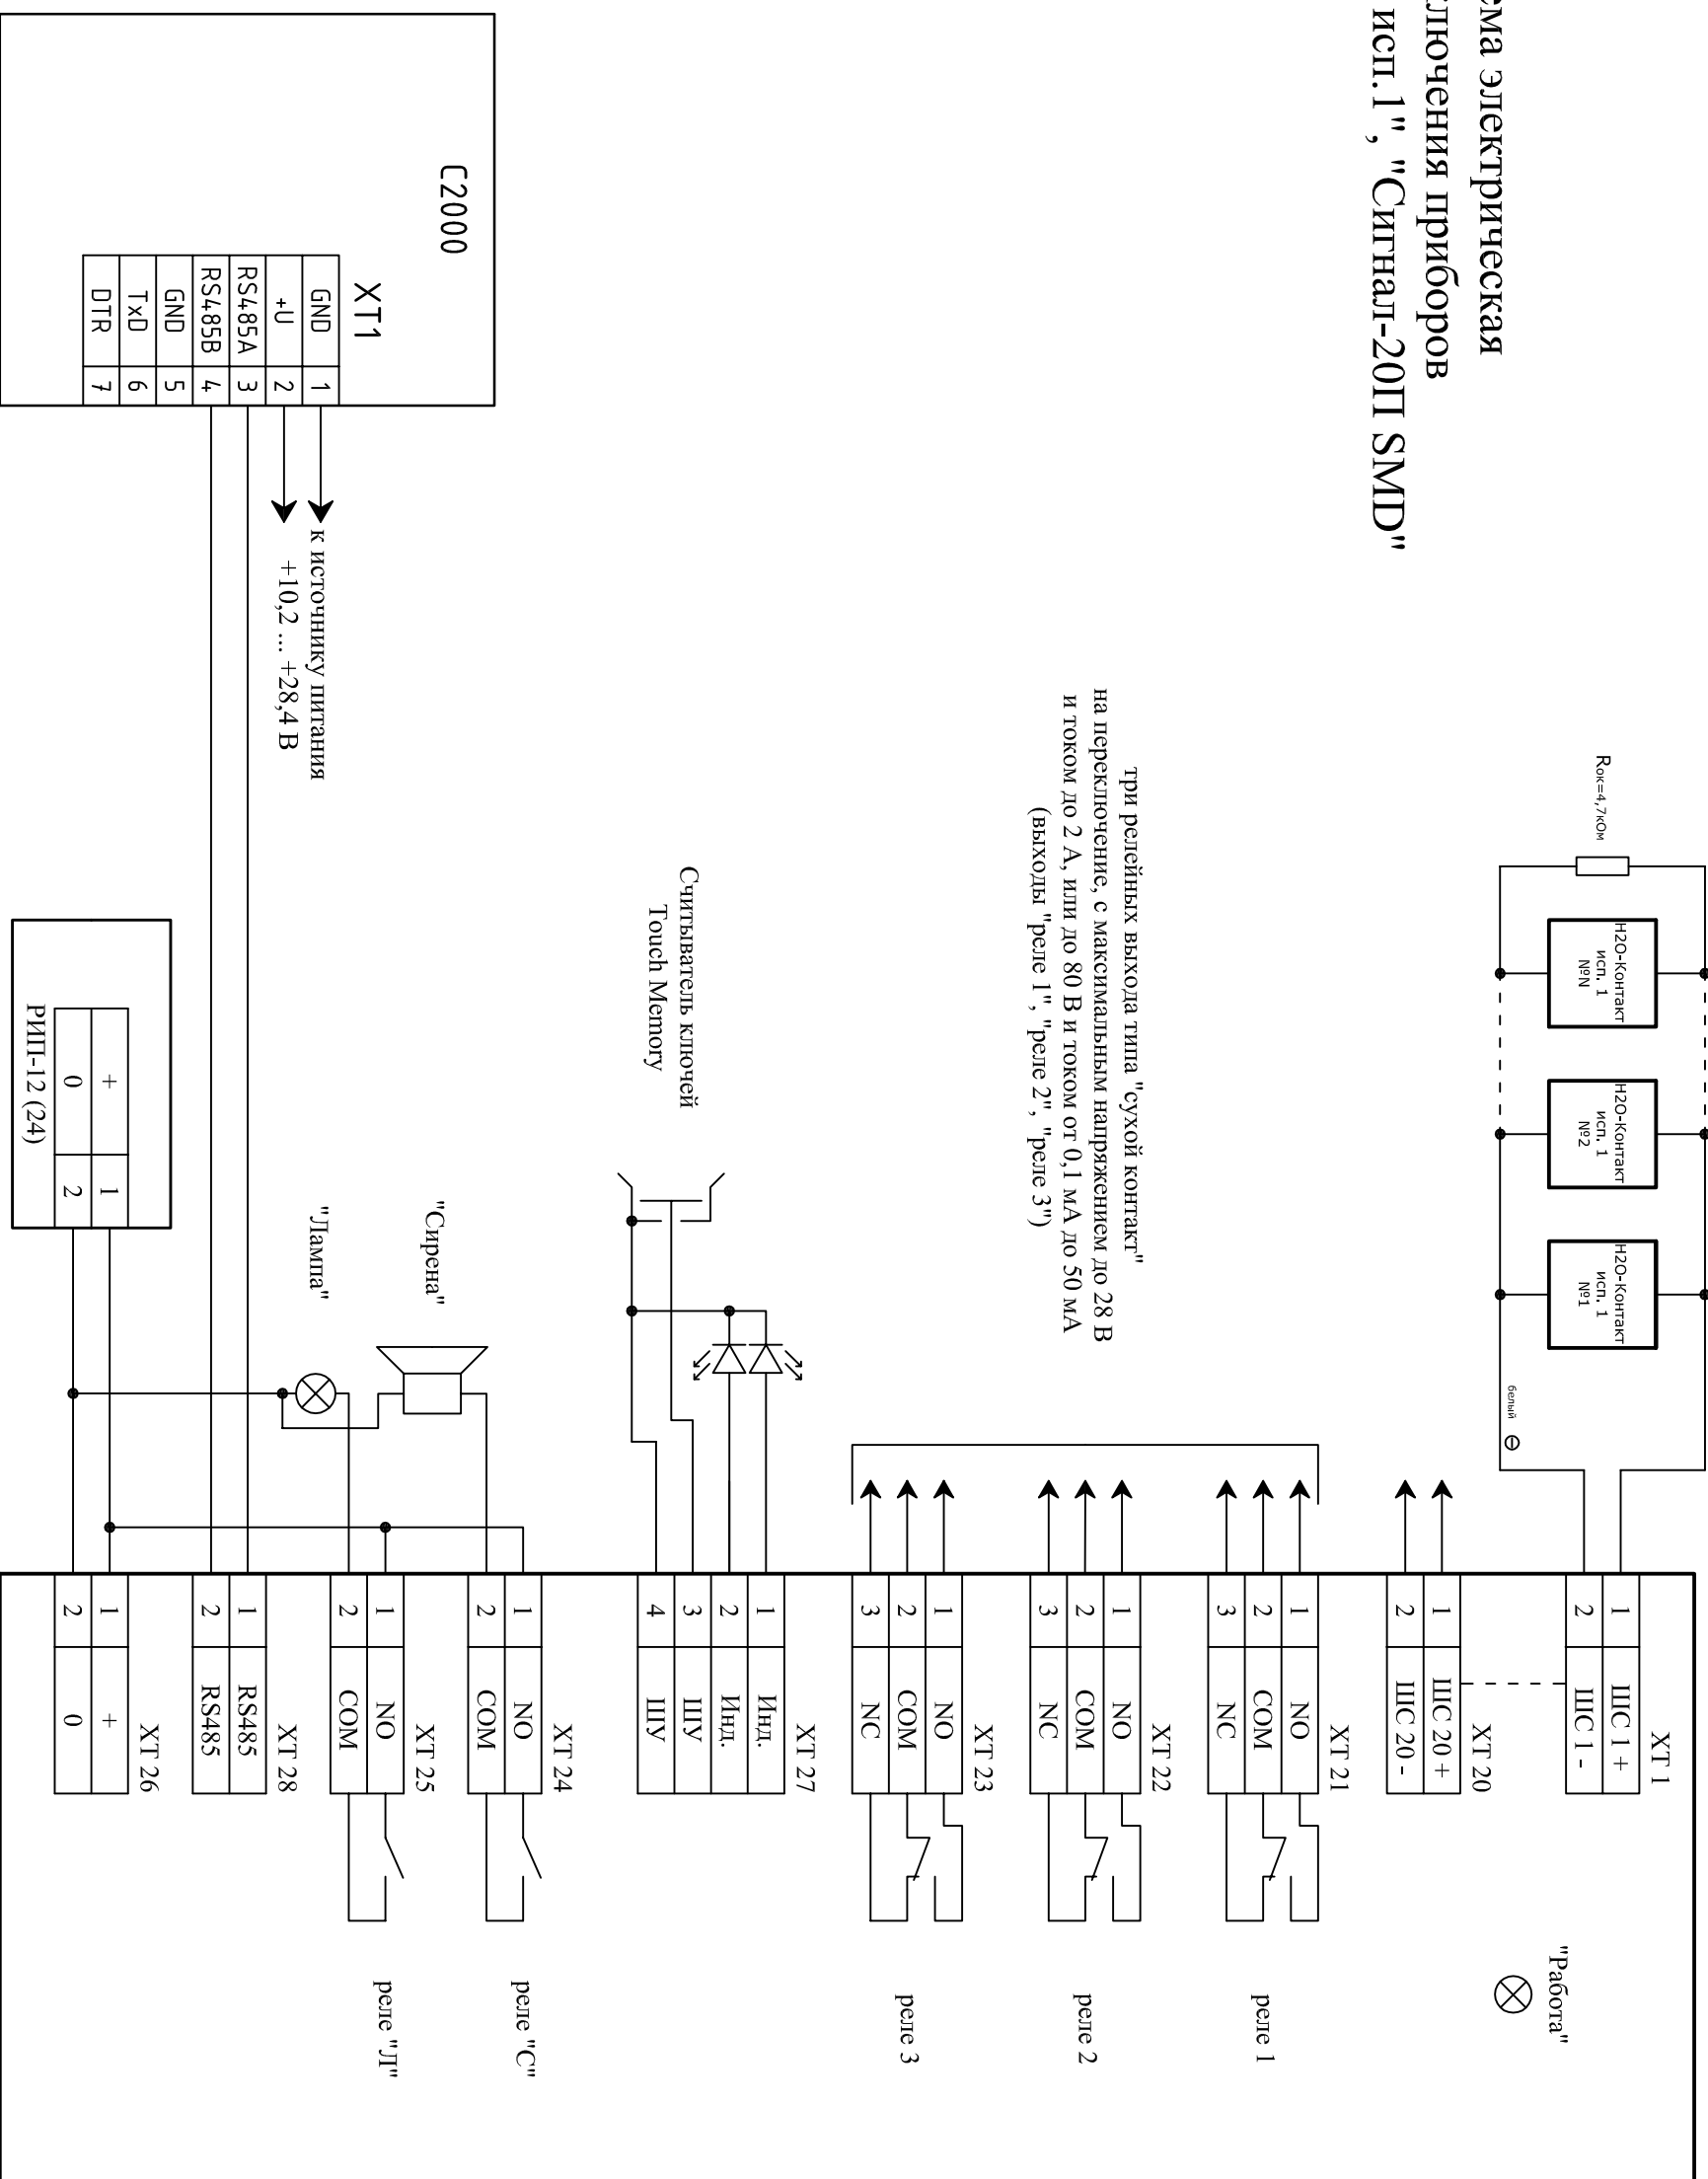


# Схема электрическая подключения приборов "Сигнал-20П исп. 1", "Сигнал-20П SMD"

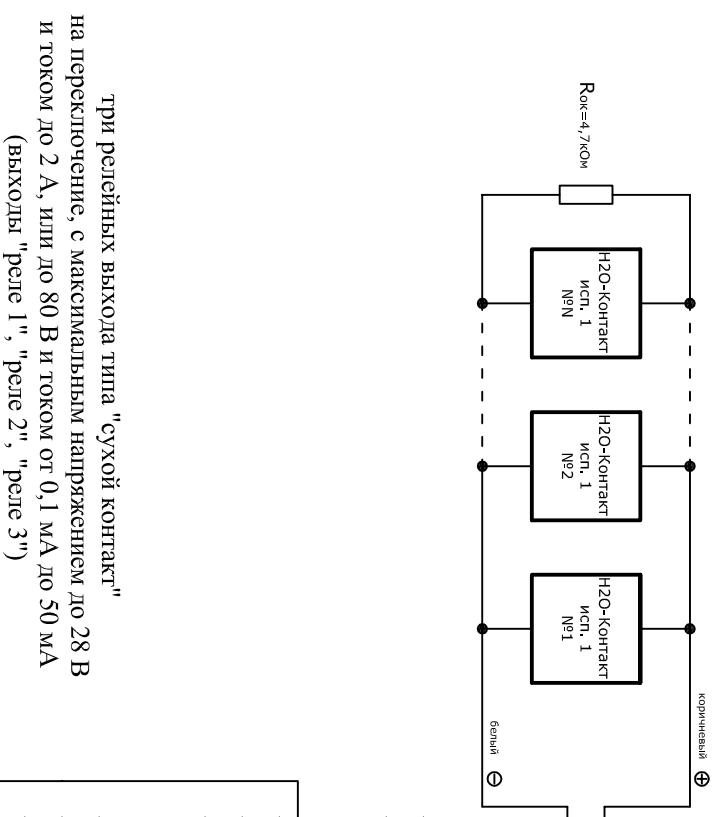

изм.	кол. уч.	лист	№ док.	подпись	дата
разработчик		Грестель			
ГИП		Чернявский			

Объект: по адресу:		
Безабрестная система контроля утечек воды на базе прибора Сигнал-20П и пульта управления С2000		
XXXXXXXXXXXXXXXXXXXXXXXX		
смадия	лист	листов
П	1	1

СОГЛАСОВАНО:			
Инв. N подл.	Подп. и дата	Взам. инв. N	